



Lista de materiais	
Alimentação	
Metas	
Registro de gaveta c/ canopia cromada 1/2"	1 pc
PVC rígido soldável	
Adapt sold curto coboia-roca p registro 20 mm - 1/2"	2 pc
Joelho 90° soldável 20 mm	4 pc
Tubos 20 mm	7,02 m
Água fria	
Metas	
Registro de gaveta c/ canopia cromada 1"	1 pc
PVC rígido soldável	
Adapt sold curto coboia-roca p registro 32 mm - 1"	2 pc
Bucha de redução sold. longa 50 mm - 25 mm	2 pc
Joelho 90° soldável 32 mm	5 pc
50 mm	5 pc
25 mm	10 pc
32 mm	5 pc
50 mm	5 pc
Tubos 25 mm	30,29 m
50 mm	8,76 m
50 mm	23,74 m
Tê 90 soldável 32 mm	1 pc
Tê de redução 90 soldável 50 mm - 25 mm	5 pc
Reservatório cilíndrico	
Polietileno 1500 L	1 pc

Legenda de condutos	
Água fria	
Alimentação	

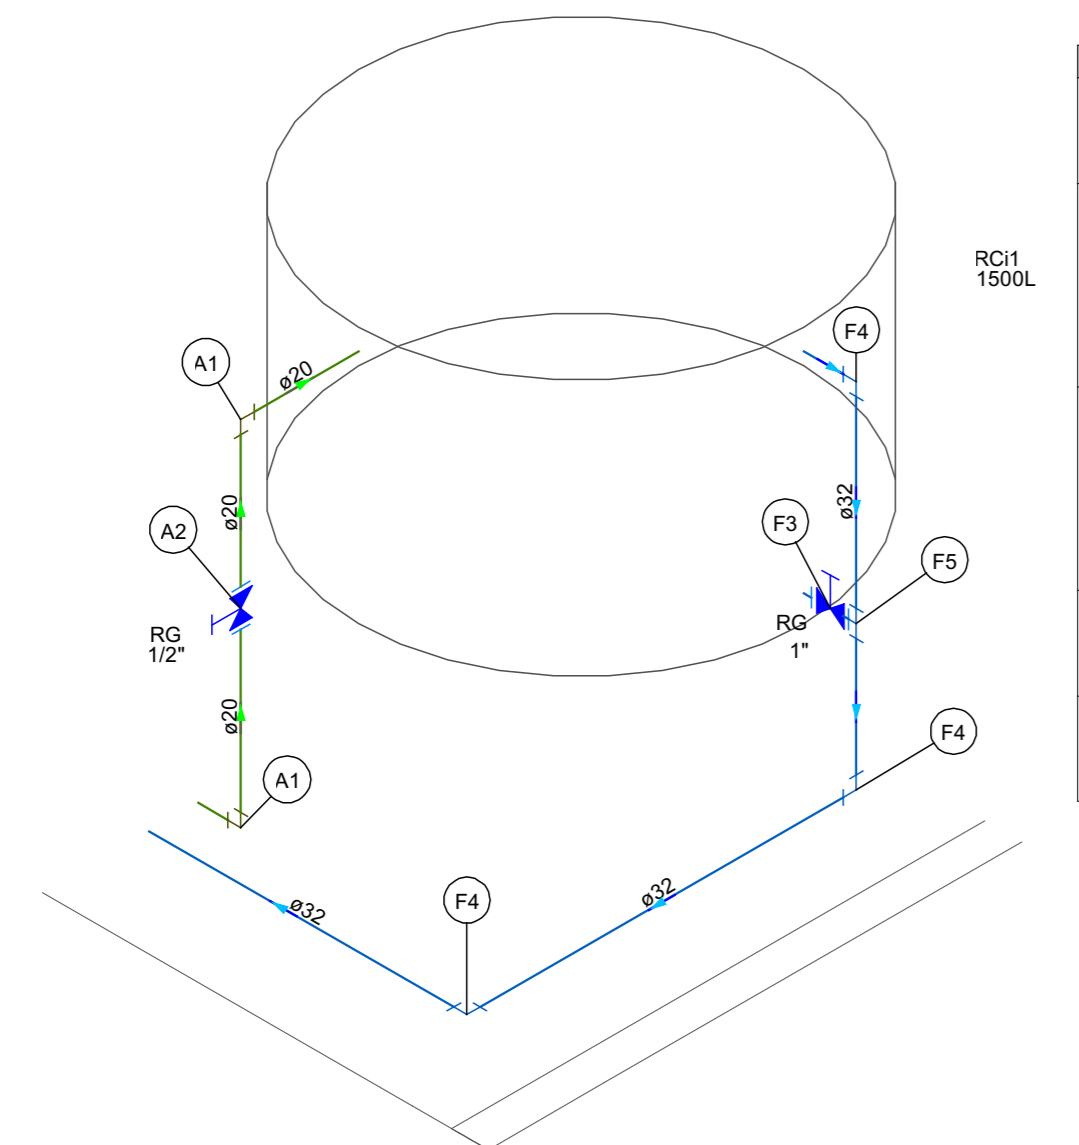

Detalhe HID-1
Escala 1:25

Legenda de peças	
A1	PVC rígido soldável
A2	Joelho 90° soldável 20 mm
Metas	
F1	Registro de gaveta c/ canopia cromada 1/2"
F2	PVC rígido soldável
F3	Adapt sold curto coboia-roca p registro 20 mm - 1/2"
Metas	
F4	Registro de gaveta c/ canopia cromada 1"
F5	PVC rígido soldável
F6	Adapt sold curto coboia-roca p registro 32 mm - 1"
F7	PVC rígido soldável
F8	Joelho 90° soldável 32 mm
F9	PVC rígido soldável
F10	Tê 90 soldável 32 mm

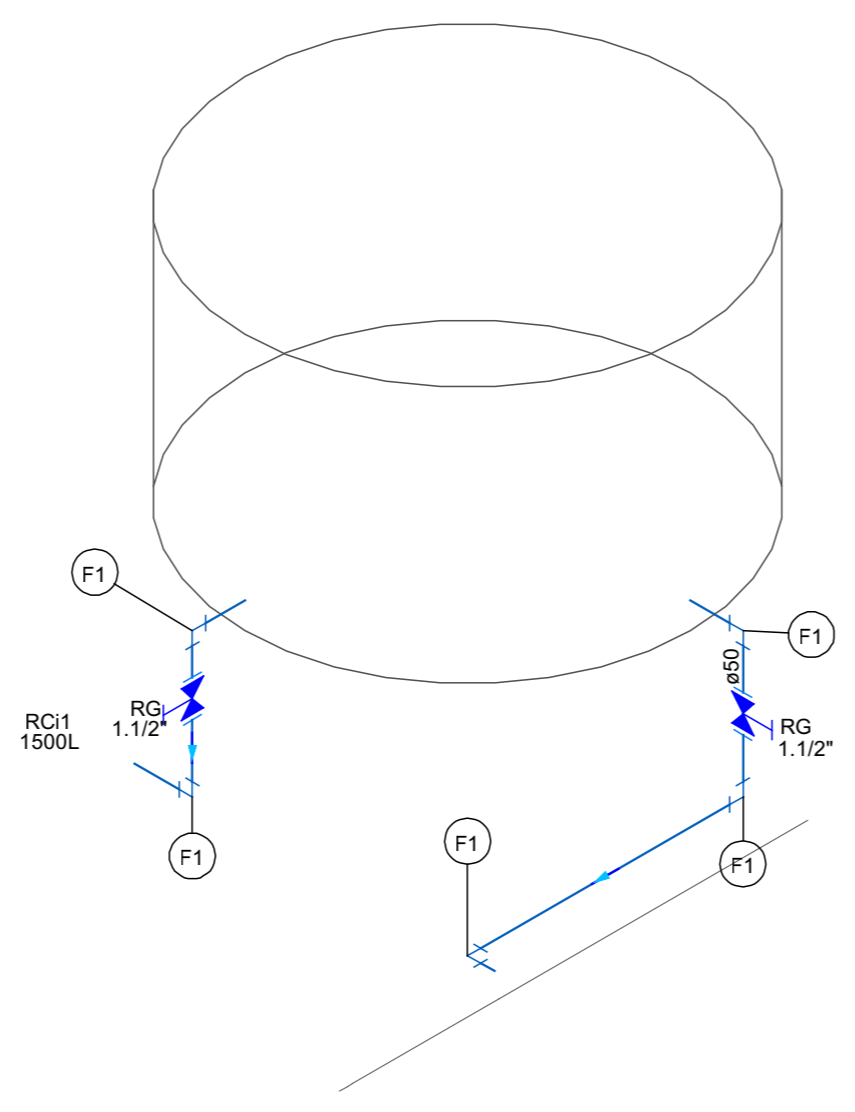

Detalhe HID-2
Escala 1:25

Legenda de peças	
F1	Joelho 90° soldável 50 mm

NOTAS

1. ESTE PROJETO É PROPRIEDADE DO PROJETISTA REGISTRADO NO SELO CONFORME LEI Nº 5194/96 NÃO DEVE SER UTILIZADO PARA QUALQUER OUTRA FINALIDADE QUE NÃO SE RELACIONE COM A EXECUÇÃO DA PRESENTE EDIFICAÇÃO, SENDO TERMINANTEMENTE VEDADA SUA COLOCAÇÃO A DISPOSIÇÃO DE TERCEIROS.
2. O PROJETISTA NÃO SE RESPONSABILIZA POR EVENTUAIS ALTERAÇÕES DESTA PROJETO DURANTE SUA EXECUÇÃO. QUALQUER MODIFICAÇÃO, O MESMO DEVE SER CONTACTADO.
3. ESTE PROJETO FOI BASEADO NO LAY-OUT E INFORMAÇÕES FORNECIDAS PELO ARQUITETO OU PROPRIETÁRIO.
4. QUALQUER MODIFICAÇÃO OU DÚVIDA DEVERÁ SER IMEDIATAMENTE COMUNICADA POR ESCRITO AO PROJETISTA.

APROVAÇÕES/OBSERVAÇÕES

Nº	REVISÕES	DATA	APROVAÇÃO
R0	Primera entrega	SETEMBRO/2021	
00	Emissão inicial	SETEMBRO/2021	

MASTER PLAN ENGENHARIA EIRELI
AV. BOA ESPERANÇA, Nº 1828, CENTRO, CEP 77700-000, GUARÁ-TO

EDIFÍCIO PÚBLICO
TABOCCÃO-TO

Projeto: PROJETO HIDROSSANITÁRIO
Proprietário: CÂMARA MUNICIPAL DE TABOCCÃO

Plano: COBERTURA
Conteúdo: PLANTA BAIXA E DETALHAMENTOS

3

1 / 5

SETEMBRO/2021 Escala: 1:50 Situação: Concluído