



Lista de materiais	
Alimentação	
Metals	
Registro de esfera	1/2"
Registro esfera borboleta bruto PVC	1/2"
PVC misto soldável	
Colar de tomada em PVC	1/2"
Joelho 90° soldável c/ rosca	20 mm - 1/2"
PVC rígido soldável	
Tubos	1/2"
PVC rígido soldável	20 mm - 1/2"
Adapt sold curto c/boia-rosca p registro	20 mm
Joelho 90° soldável	20 mm
Tubos	20 mm
Aparelho	
Bebedouro	25mm x 1/2"
Ducha higiênica	25mm x 1/2"
Tomara de Pia de Cozinha	25mm - 3/4"
Tomara de lavatório	25 mm - 1/2"
Vaso Sanitário c/ cx. acoplada	1/2"
Metals	
Registro de gaveta c/ canopla cromada	3/4"
PVC Acessórios	
Engate flexível cobre cromado com canopla	1/2 - 30cm
Engate flexível plástico	1/2 - 30cm
PVC misto soldável	
Joelho de redução soldável c/ rosca	25 mm - 1/2"
PVC rígido soldável	
Adapt sold curto c/boia-rosca p registro	25 mm - 3/4"
Joelho 90° soldável	25 mm
25 mm	65 pç
32 mm	1 pç
Lua de comer p/ tubo	25 mm
25 mm	1 pç
Lua soldável	25 mm
32 mm	1 pç
Tubos	25 mm
25 mm	99.73 m
32 mm	0.17 m
Ta 90 soldável	25 mm
25 mm	22 pç
PVC soldável azul c/ bucha latão	
Joelho 90° soldável com bucha de latão	25 mm - 3/4"
Joelho de redução 90° soldável com bucha de latão	25 mm - 1/2"

Legenda de condutos	
Água fria	(Blue line)
Alimentação	(Green line)

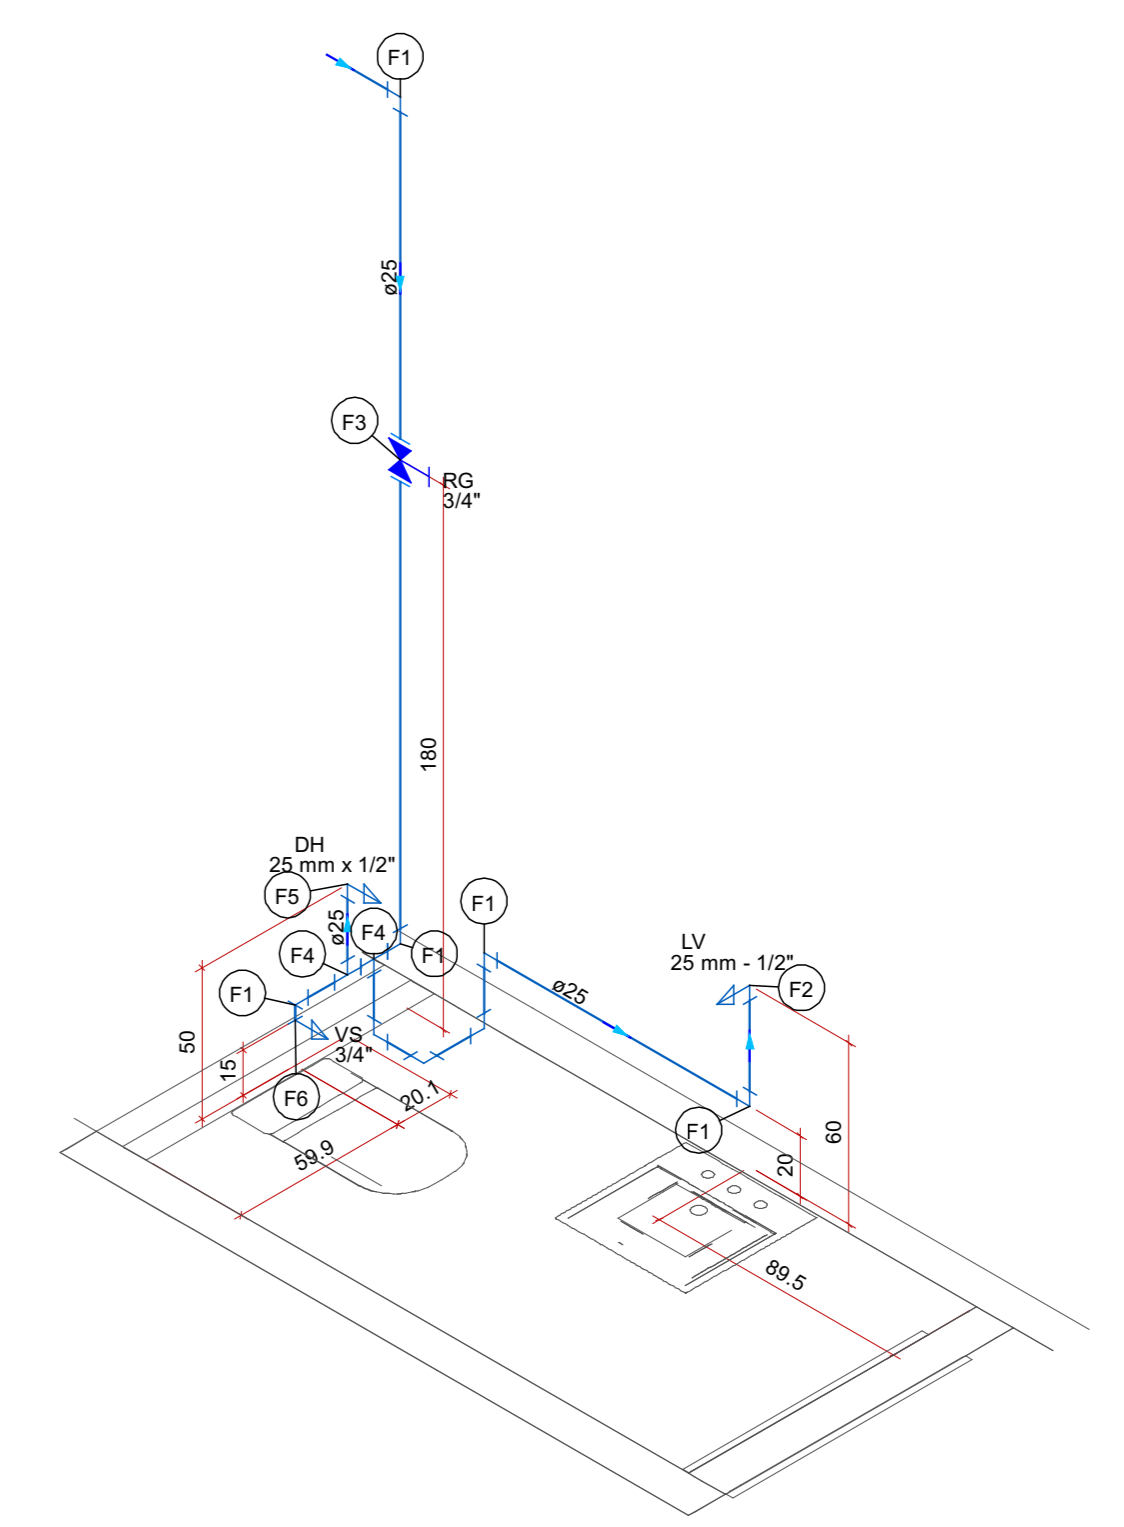

Detalhe HD-7  
Escala 1:25

Legenda de peças	
F1	PVC rígido soldável
F1	Joelho 90° soldável
	25 mm
	1 pç
	Aparelho
	Tomara de lavatório
	25 mm - 1/2"
	1 pç
F2	PVC Acessórios
	Engate flexível plástico
	1/2 - 30cm
	1 pç
	PVC soldável azul c/ bucha latão
	Joelho de redução 90° soldável com bucha de latão
	25 mm - 1/2"
	1 pç
	Metals
	Registro de gaveta c/ canopla cromada
	3/4"
	1 pç
F3	PVC rígido soldável
	Adapt sold curto c/boia-rosca p registro
	25 mm - 3/4"
	2 pç
F4	PVC rígido soldável
	Ta 90 soldável
	25 mm
	1 pç
	Aparelho
	Ducha higiênica
	25mm x 1/2"
	1 pç
F5	PVC soldável azul c/ bucha latão
	Joelho de redução 90° soldável com bucha de latão
	25 mm - 1/2"
	1 pç
	Aparelho
	Vaso Sanitário c/ cx. acoplada
	1/2"
	1 pç
F6	PVC Acessórios
	Engate flexível cobre cromado com canopla
	1/2 - 30cm
	1 pç
F6	PVC misto soldável
	Engate flexível plástico
	1/2 - 30cm
	1 pç
F6	PVC soldável azul c/ bucha latão
	Joelho de redução 90° soldável com bucha de latão
	25 mm - 1/2"
	1 pç

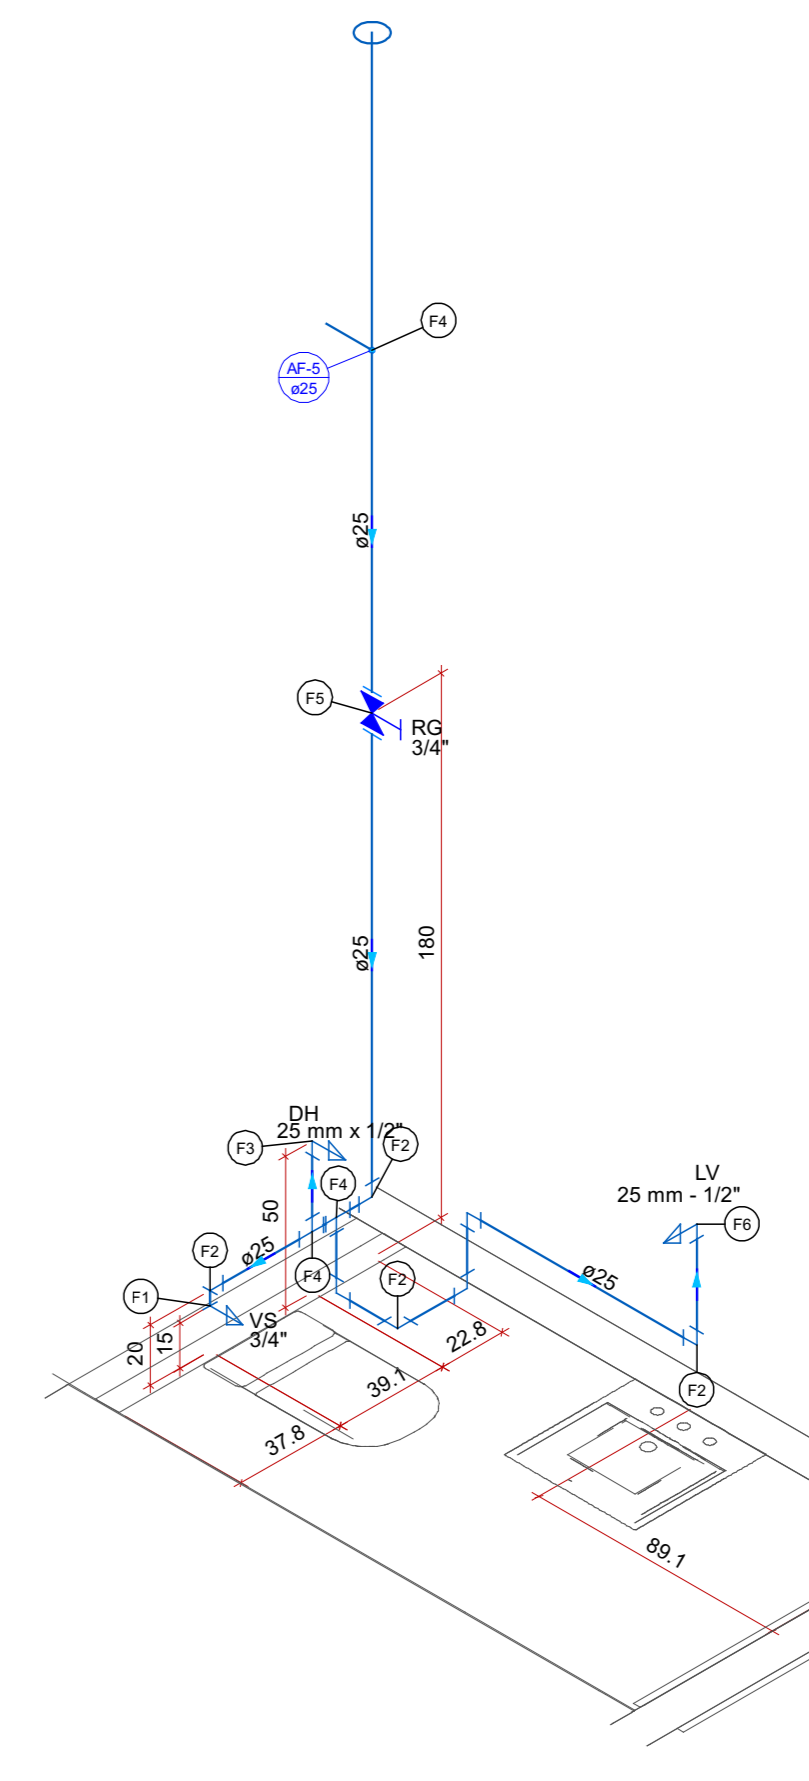

Detalhe HD-1  
Escala 1:25

Legenda de peças	
Aparelho	Vaso Sanitário c/ cx. acoplada
	1/2"
	1 pç
	PVC Acessórios
	Engate flexível cobre cromado com canopla
	1/2 - 30cm
	1 pç
	PVC misto soldável
	Joelho de redução soldável c/ rosca
	25 mm - 1/2"
	1 pç
	PVC rígido soldável
	Joelho 90° soldável
	25 mm
	1 pç
	Aparelho
	Ducha higiênica
	25mm x 1/2"
	1 pç
	PVC soldável azul c/ bucha latão
	Joelho de redução 90° soldável com bucha de latão
	25 mm - 1/2"
	1 pç
	PVC rígido soldável
	Ta 90 soldável
	25 mm
	1 pç
	Metals
	Registro de gaveta c/ canopla cromada
	3/4"
	1 pç
	PVC rígido soldável
	Adapt sold curto c/boia-rosca p registro
	25 mm - 3/4"
	2 pç
	Aparelho
	Tomara de lavatório
	25 mm - 1/2"
	1 pç
	PVC Acessórios
	Engate flexível plástico
	1/2 - 30cm
	1 pç
	PVC soldável azul c/ bucha latão
	Joelho de redução 90° soldável com bucha de latão
	25 mm - 1/2"
	1 pç

**NOTAS**

1. ESTE PROJETO É PROPRIEDADE DO PROJETISTA REGISTRADO NO SELO CONFORME LEI Nº 5154/86 NÃO DEVE SER UTILIZADO PARA QUALQUER OUTRA FINALIDADE QUE NÃO SE RELACIONE COM A EXECUÇÃO DA PRESENTE EDIFICAÇÃO, SENDO TERMINANTEMENTE VEDADA SUA COLOCAÇÃO A DISPOSIÇÃO DE TERCEIROS.
2. O PROJETISTA NÃO SE RESPONSABILIZA POR EVENTUAIS ALTERAÇÕES DESTES PROJETO DURANTE SUA EXECUÇÃO, QUALQUER MODIFICAÇÃO, O MESMO DEVE SER CONTACTADO.
3. ESTE PROJETO FOI BASEADO NO LAY-OUT E INFORMAÇÕES FORNECIDAS PELO ARQUITETO OU PROPRIETÁRIO.
4. QUALQUER MODIFICAÇÃO OU DÚVIDA DEVERÁ SER IMEDIATAMENTE COMUNICADA POR ESCRITO AO PROJETISTA.

APROVAÇÕES/OBSERVAÇÕES			

Nº	REVISÕES	DATA	APROVAÇÃO
R0	Primaria entrega	SETEMBRO/2021	
00	Emissão inicial	SETEMBRO/2021	

**MASTER PLAN ENGENHARIA EIRELI**  
AV. BOA ESPERANÇA, Nº 1828, CENTRO, CEP 77000-000, GUARÁ-TO

**EDIFÍCIO PÚBLICO**  
TABOÃO-TO

Projeto: **JULIO CESAR DE CASTRO SARDIA**  
CREA 311884-D TO

Proprietário: **CÂMARA MUNICIPAL DE TABOÃO**

Projeto: **PROJETO HIDROSSANITÁRIO**

Planta: **TÉRREO**

Conteúdo: **PLANTA BAIKA E DETALHAMENTOS**

1

11/09/2021 Escala: 1:50

Legenda de peças	
F1	PVC rígido soldável
	Joelho 90° soldável
	25 mm
	1 pç
	Aparelho
	Tomara de lavatório
	25 mm - 1/2"
	1 pç
F2	PVC Acessórios
	Engate flexível plástico
	1/2 - 30cm
	1 pç
	PVC soldável azul c/ bucha latão
	Joelho de redução 90° soldável com bucha de latão
	25 mm - 1/2"
	1 pç
	Metals
	Registro de gaveta c/ canopla cromada
	3/4"
	1 pç
F3	PVC rígido soldável
	Adapt sold curto c/boia-rosca p registro
	25 mm - 3/4"
	2 pç
F4	PVC rígido soldável
	Ta 90 soldável
	25 mm
	1 pç
	Aparelho
	Ducha higiênica
	25mm x 1/2"
	1 pç
F5	PVC soldável azul c/ bucha latão
	Joelho de redução 90° soldável com bucha de latão
	25 mm - 1/2"
	1 pç
	Aparelho
	Vaso Sanitário c/ cx. acoplada
	1/2"
	1 pç
F6	PVC Acessórios
	Engate flexível cobre cromado com canopla
	1/2 - 30cm
	1 pç
F6	PVC misto soldável
	Engate flexível plástico
	1/2 - 30cm
	1 pç
F6	PVC soldável azul c/ bucha latão
	Joelho de redução 90° soldável com bucha de latão
	25 mm - 1/2"
	1 pç

Detalhe HD-6  
Escala 1:25

Legenda de peças	
F1	PVC rígido soldável
	Joelho 90° soldável
	25 mm
	1 pç
	Aparelho
	Tomara de lavatório
	25 mm - 1/2"
	1 pç
F2	PVC Acessórios
	Engate flexível plástico
	1/2 - 30cm
	1 pç
	PVC soldável azul c/ bucha latão
	Joelho de redução 90° soldável com bucha de latão
	25 mm - 1/2"
	1 pç
F3	Lua soldável
	25 mm
	1 pç
	Aparelho
	Ducha higiênica
	25mm x 1/2"
	1 pç
F4	PVC soldável azul c/ bucha latão
	Joelho de redução 90° soldável com bucha de latão
	25 mm - 1/2"
	1 pç
	Aparelho
	Vaso Sanitário c/ cx. acoplada
	1/2"
	1 pç
F5	PVC Acessórios
	Engate flexível cobre cromado com canopla
	1/2 - 30cm
	1 pç
F5	PVC misto soldável
	Joelho de redução soldável c/ rosca
	25 mm - 1/2"
	1 pç
F6	PVC rígido soldável
	Ta 90 soldável
	25 mm
	1 pç
	Metals
	Registro de gaveta c/ canopla cromada
	3/4"
	1 pç
F7	PVC rígido soldável
	Adapt sold curto c/boia-rosca p registro
	25 mm - 3/4"
	2 pç

Detalhe HD-5  
Escala 1:25