



Detalhe HID-2
Escala 1:25

Legenda de peças		
Aparelho	Vaso Sanitário c/ cx. acoplada 1/2"	1pc
PVC Acessórios	Engate flexível cobre cromado com canopla 1/2 - 30cm	1pc
PVC misto soldável	Joelho de redução soldável c/ rosca 25 mm - 1/2"	1pc
PVC rígido soldável	Joelho 90° soldável 25 mm	1pc
PVC rígido soldável	Tê 90 soldável 25 mm	1pc
Aparelho	Ducha higiênica 25mm x 1/2"	1pc
PVC soldável azul c/ bucha latão	Joelho de redução 90° soldável com bucha de latão 25 mm - 1/2"	1pc
Metais	Registro de gaveta c/ canopla cromada 3/4"	1pc
PVC rígido soldável	Adapt sold. curto c/bolsa-rosca p registro 25 mm - 3/4"	2pc
Aparelho	Torneira de lavatório 25 mm - 1/2"	1pc
PVC Acessórios	Engate flexível plástico 1/2 - 30cm	1pc
PVC soldável azul c/ bucha latão	Joelho de redução 90° soldável com bucha de latão 25 mm - 1/2"	1pc

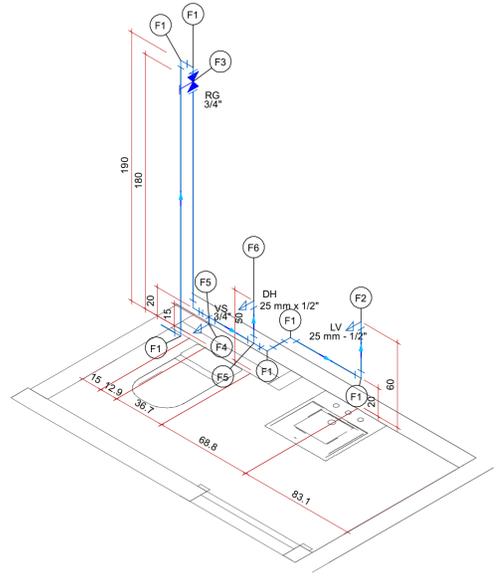


Detalhe HID-10
Escala 1:25

Legenda de peças		
PVC rígido soldável	Joelho 90° soldável 25 mm	1pc
Aparelho	Torneira de lavatório 25 mm - 1/2"	1pc
PVC Acessórios	Engate flexível plástico 1/2 - 30cm	1pc
PVC soldável azul c/ bucha latão	Joelho de redução 90° soldável com bucha de latão 25 mm - 1/2"	1pc
Metais	Registro de gaveta c/ canopla cromada 3/4"	1pc
PVC rígido soldável	Adapt sold. curto c/bolsa-rosca p registro 25 mm - 3/4"	2pc
Aparelho	Vaso Sanitário c/ cx. acoplada 1/2"	1pc
PVC Acessórios	Engate flexível cobre cromado com canopla 1/2 - 30cm	1pc
PVC misto soldável	Joelho de redução soldável c/ rosca 25 mm - 1/2"	1pc
PVC rígido soldável	Tê 90 soldável 25 mm	1pc
Aparelho	Ducha higiênica 25mm x 1/2"	1pc
PVC soldável azul c/ bucha latão	Joelho de redução 90° soldável com bucha de latão 25 mm - 1/2"	1pc

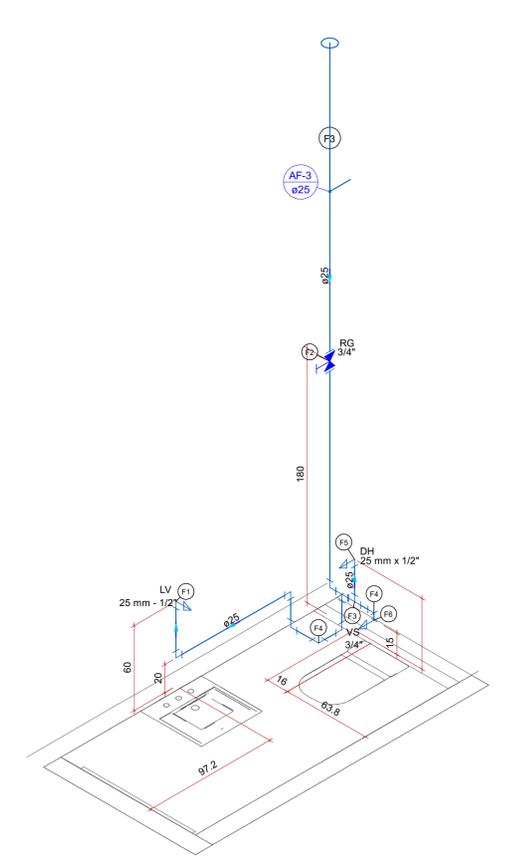


Detalhe HID-8
Escala 1:25

Legenda de peças		
Aparelho	Torneira de lavatório 25 mm - 1/2"	1pc
PVC Acessórios	Engate flexível plástico 1/2 - 30cm	1pc
PVC soldável azul c/ bucha latão	Joelho de redução 90° soldável com bucha de latão 25 mm - 1/2"	1pc
Metais	Registro de gaveta c/ canopla cromada 3/4"	1pc
PVC rígido soldável	Adapt sold. curto c/bolsa-rosca p registro 25 mm - 3/4"	2pc
PVC rígido soldável	Tê 90 soldável 25 mm	1pc
PVC rígido soldável	Joelho 90° soldável 25 mm	1pc
Aparelho	Ducha higiênica 25mm x 1/2"	1pc
PVC soldável azul c/ bucha latão	Joelho de redução 90° soldável com bucha de latão 25 mm - 1/2"	1pc
Aparelho	Vaso Sanitário c/ cx. acoplada 1/2"	1pc
PVC Acessórios	Engate flexível cobre cromado com canopla 1/2 - 30cm	1pc
PVC misto soldável	Joelho de redução soldável c/ rosca 25 mm - 1/2"	1pc

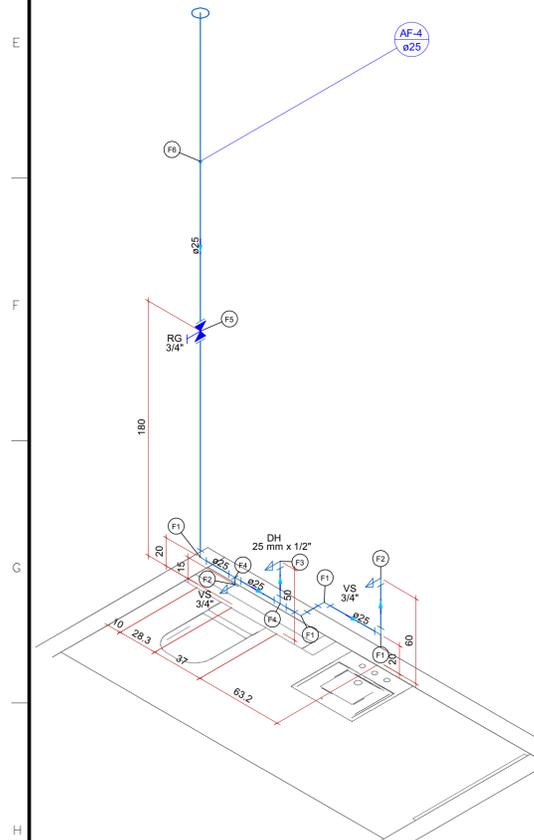


Detalhe HID-3
Escala 1:25

Legenda de peças		
PVC rígido soldável	Joelho 90° soldável 25 mm	1pc
Aparelho	Vaso Sanitário c/ cx. acoplada 1/2"	1pc
PVC Acessórios	Engate flexível cobre cromado com canopla 1/2 - 30cm	1pc
PVC misto soldável	Joelho de redução soldável c/ rosca 25 mm - 1/2"	1pc
Aparelho	Ducha higiênica 25mm x 1/2"	1pc
PVC soldável azul c/ bucha latão	Joelho de redução 90° soldável com bucha de latão 25 mm - 1/2"	1pc
PVC rígido soldável	Tê 90 soldável 25 mm	1pc
Metais	Registro de gaveta c/ canopla cromada 3/4"	1pc
PVC rígido soldável	Adapt sold. curto c/bolsa-rosca p registro 25 mm - 3/4"	2pc
PVC rígido soldável	Luva soldável 25 mm	1pc

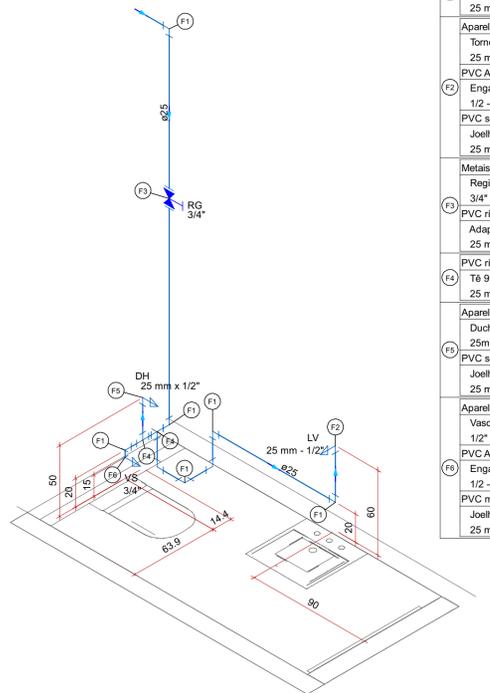

Detalhe HID-9
Escala 1:25

Legenda de peças		
PVC rígido soldável	Joelho 90° soldável 25 mm	1pc
Aparelho	Torneira de lavatório 25 mm - 1/2"	1pc
PVC Acessórios	Engate flexível plástico 1/2 - 30cm	1pc
PVC soldável azul c/ bucha latão	Joelho de redução 90° soldável com bucha de latão 25 mm - 1/2"	1pc
Metais	Registro de gaveta c/ canopla cromada 3/4"	1pc
PVC rígido soldável	Adapt sold. curto c/bolsa-rosca p registro 25 mm - 3/4"	2pc
PVC rígido soldável	Tê 90 soldável 25 mm	1pc
Aparelho	Ducha higiênica 25mm x 1/2"	1pc
PVC soldável azul c/ bucha latão	Joelho de redução 90° soldável com bucha de latão 25 mm - 1/2"	1pc
Aparelho	Vaso Sanitário c/ cx. acoplada 1/2"	1pc
PVC Acessórios	Engate flexível cobre cromado com canopla 1/2 - 30cm	1pc
PVC misto soldável	Joelho de redução soldável c/ rosca 25 mm - 1/2"	1pc

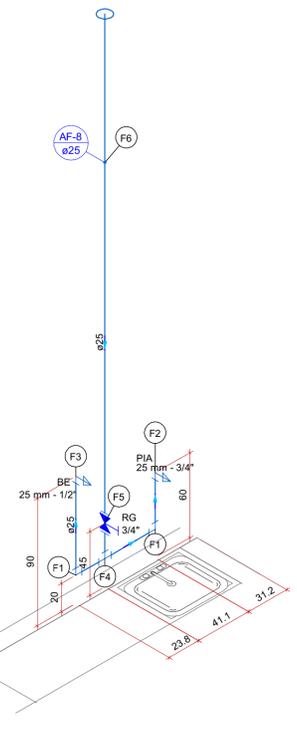

Detalhe HID-11
Escala 1:25

Legenda de peças		
PVC rígido soldável	Joelho 90° soldável 25 mm	1pc
Aparelho	Torneira de Pia de Cozinha 25mm - 3/4"	1pc
PVC soldável azul c/ bucha latão	Joelho 90° soldável com bucha de latão 25 mm - 3/4"	1pc
Aparelho	Bebedouro 25mm x 1/2"	1pc
PVC Acessórios	Engate flexível plástico 1/2 - 30cm	1pc
PVC soldável azul c/ bucha latão	Joelho de redução 90° soldável com bucha de latão 25 mm - 1/2"	1pc
PVC rígido soldável	Tê 90 soldável 25 mm	1pc
Metais	Registro de gaveta c/ canopla cromada 3/4"	1pc
PVC rígido soldável	Adapt sold. curto c/bolsa-rosca p registro 25 mm - 3/4"	2pc
PVC rígido soldável	Luva de correr p/ tubo 25 mm	1pc

NOTAS	
1.	ESTE PROJETO É PROPRIEDADE DO PROJETISTA REGISTRADO NO SELO. CONFORME LEI N° 5194/66 NÃO DEVE SER UTILIZADO PARA QUALQUER OUTRA FINALIDADE QUE NÃO SE RELACIONE COM A EXECUÇÃO DA PRESENTE EDIFICAÇÃO, SENDO TERMINANTEMENTE VEDADA SUA COLOCAÇÃO A DISPOSIÇÃO DE TERCEIROS.
2.	O PROJETISTA NÃO SE RESPONSABILIZARÁ POR EVENTUAIS ALTERAÇÕES DESTE PROJETO DURANTE SUA EXECUÇÃO. QUALQUER MODIFICAÇÃO, O MESMO DEVE SER CONTACTADO.
3.	ESTE PROJETO FOI BASEADO NO LAY-OUT E INFORMAÇÕES FORNECIDAS PELO ARQUITETO OU PROPRIETÁRIO.
4.	QUALQUER MODIFICAÇÃO OU DÚVIDA DEVERÁ SER IMEDIATAMENTE COMUNICADA POR ESCRITO AO PROJETISTA.

APROVAÇÕES/OBSERVAÇÕES			

Nº	REVISÕES	DATA	APROVAÇÃO
R0	Primeira entrega	SETEMBRO/2021	-
00	Emissão inicial	SETEMBRO/2021	-

MASTER PLAN ENGENHARIA EIRELI
AV. BOA ESPERANÇA, N° 1828, CENTRO, CEP 77700-000, GUARÁ-TO

<p align="center">EDIFÍCIO PÚBLICO TABOÇÃO-TO</p>	
<p>Projeto: PROJETO HIDROSSANITÁRIO</p>	<p>Prancha: 2</p>
<p>Conteúdo: TÉRREO DETALHAMENTOS</p>	<p>Conjunto: 1 Pran. Tot: 5</p>
<p>Data: SETEMBRO/2021</p>	<p>Escala: 1:25</p>
<p>Desenho: -</p>	<p>Conférence: -</p>